


PÔDORYS 2. NADZEMNÉHO PODLAŽIA M 1:50

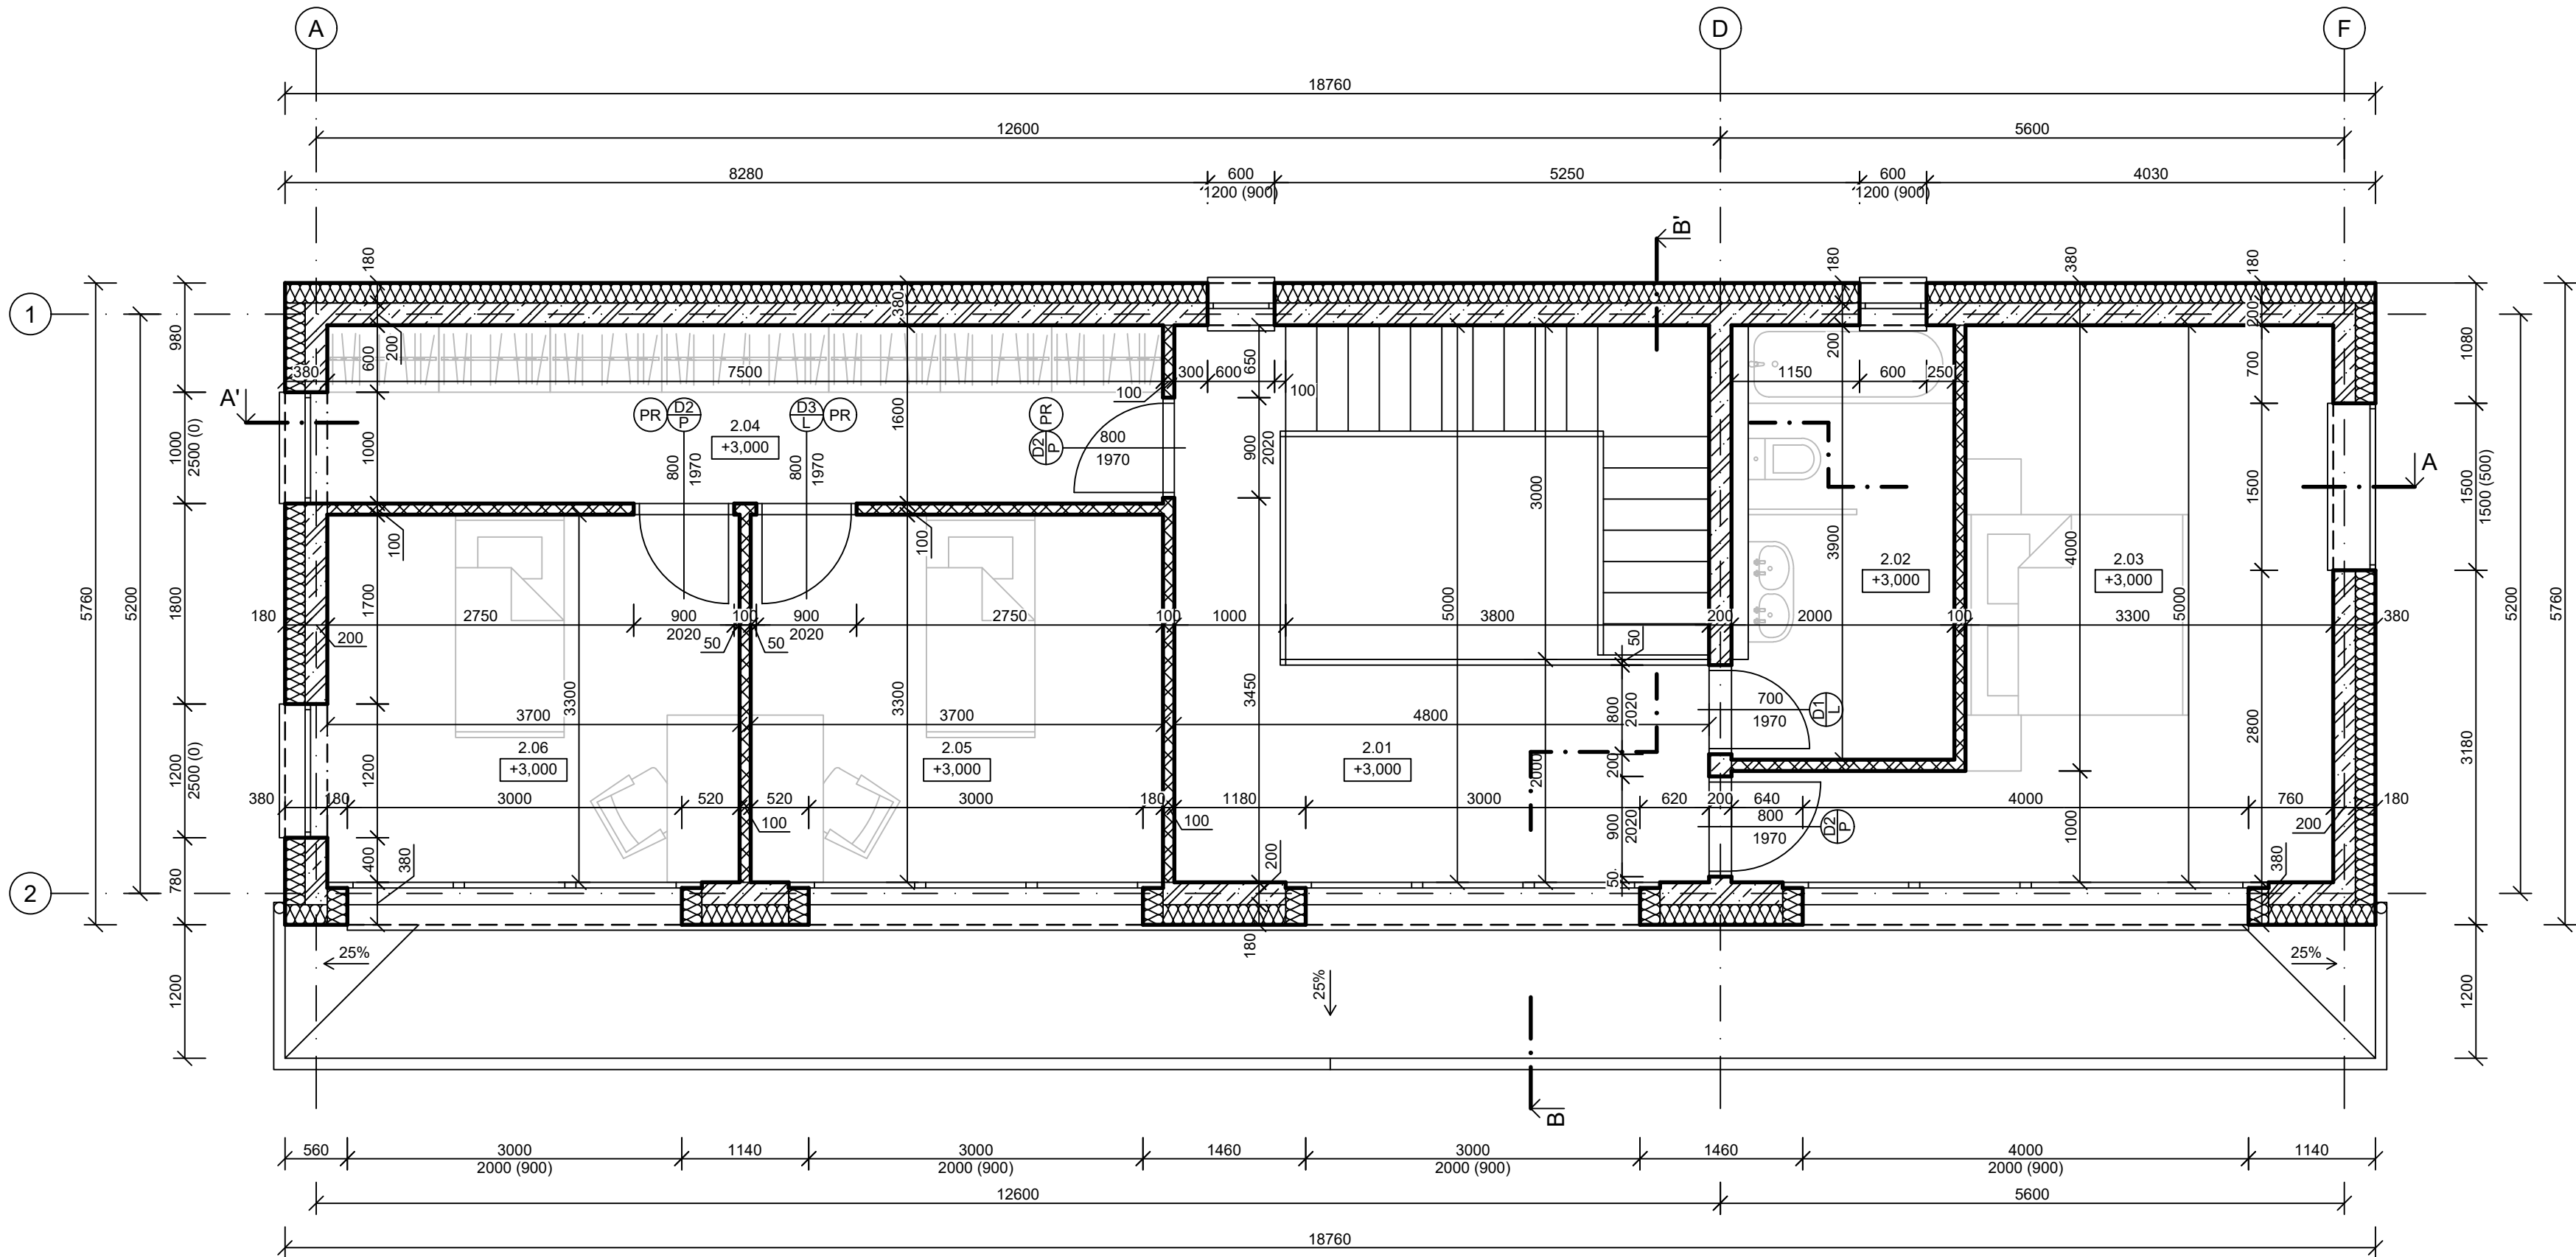

LEGENDA MIESTNOSTÍ:

Č.M.	MIESTNOSŤ	ROZMER (m ²)	PODLAHA	STENA	STROP
1.01	CHODBA	12,60	PLÁVAJÚCA PODLAHA	OMIETKA BIELA	OMIETKA BIELA
1.02	WC	7,80	KER. DLAŽBA	OMIETKA BIELA	OMIETKA BIELA
1.03	SPÁLŇA	18,60	PLÁVAJÚCA PODLAHA	OMIETKA BIELA	OMIETKA BIELA
1.04	ŠATŇÍK	12,00	PLÁVAJÚCA PODLAHA	OMIETKA BIELA	OMIETKA BIELA
1.05	IZBA	12,21	PLÁVAJÚCA PODLAHA	OMIETKA BIELA	OMIETKA BIELA
1.06	IZBA	12,21	PLÁVAJÚCA PODLAHA	OMIETKA BIELA	OMIETKA BIELA

LEGENDA MATERIÁLOV:

- ŽELEZOBETÓN C30/37, B500B
- TEPELNÁ IZOLÁCIA - SKLENÁ VATA - ISOVER CLIMA 034
- VNÚTORNÉ NENOSNÉ MURIVO POROTHERM 10 PROFI DRYFIX 497x100x249

Autor: Filip Jackuliak	Projekt: RD SOBOTA SPIŠSKÁ SOBOTA, PARC. Č. 2020/559	Investor:		
Tel. číslo: +421 911 236 337		Č. zákazky:		
Objednávateľ: Ing. Juraj Jackuliak		Dokument: ÚZEMNÉ ROZHODNUTIE		
Zákonný vlastník:	Druh dokumentu:	Dátum:		
	Názov dokumentu: PÔDORYS 2. NADZEMNÉHO PODLAŽIA	6.8.2023	Mierka: 1:50	List: 2xA3