


PÔDORYS 1. PODZEMNÉHO PODLAŽIA M 1:50

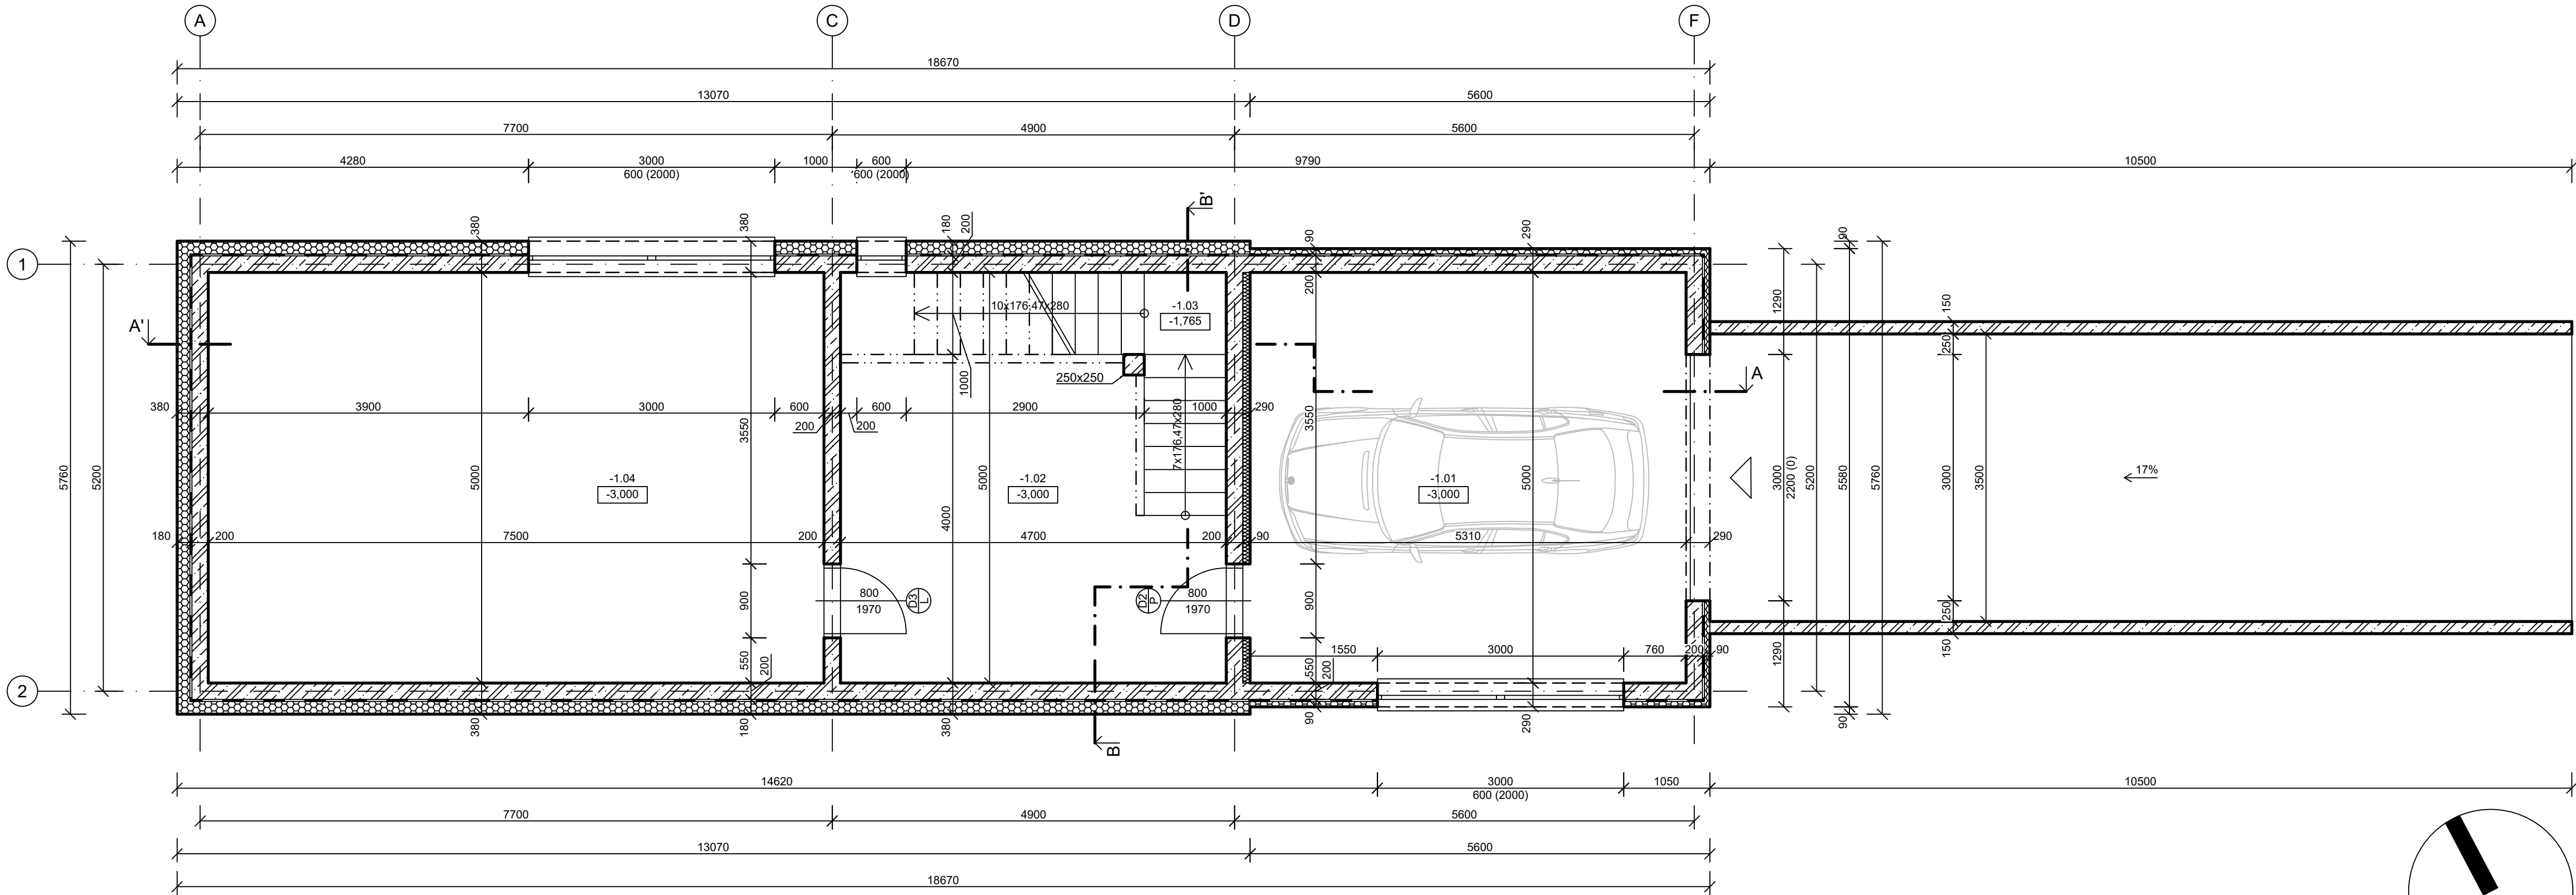

LEGENDA MIESTNOSTÍ:

Č.M.	MIESTNOSŤ	ROZMER (m ²)	PODLAHA	STENA	STROP
-1.01	GARÁŽ	26,55	BET. POTER	OMIETKA BIELA	OMIETKA BIELA
-1.02	TECH. MIESTNOSŤ	20,22	KER. DLAŽBA	OMIETKA BIELA	OMIETKA BIELA
-1.03	SCHODISKO	5,76	KER. DLAŽBA	OMIETKA BIELA	OMIETKA BIELA
-1.04	SKLAD. PRISTOR	37,50	KER. DLAŽBA	OMIETKA BIELA	OMIETKA BIELA

LEGENDA MATERIÁLOV:

- ŽELEZOBETÓN C30/37, B500B
- TEPELNÁ IZOLÁCIA - ISOVER EPS PERIMETER
- VNÚTORNÉ NENOSNÉ MURIVO POROTHERM 10 PROFI DRYFIX 497x100x249
- HYDROIZOLÁCIA - FÓLIA - FATRAFOL 813 NS

POZNÁMKY:

- VSTUP DO GARÁŽE

Autor: Filip Jackuliak	Projekt: RD SOBOTA SPIŠSKÁ SOBOTA, PARC. Č. 2020/559	Investor:		
Tel. číslo: +421 911 236 337		Č. zákazky:		
Objednávateľ: Ing. Juraj Jackuliak		Dokument: ÚZEMNÉ ROZHODNUTIE		
Zákonný vlastník:	Druh dokumentu:	Dátum:		
	Názov dokumentu: PÔDORYS 1. PODZEMNÉHO PODLAŽIA	6.8.2023	Mierka: 1:50	List: 2x A3