


PÔDORYS 1. NADZEMNÉHO PODLAŽIA M 1:50

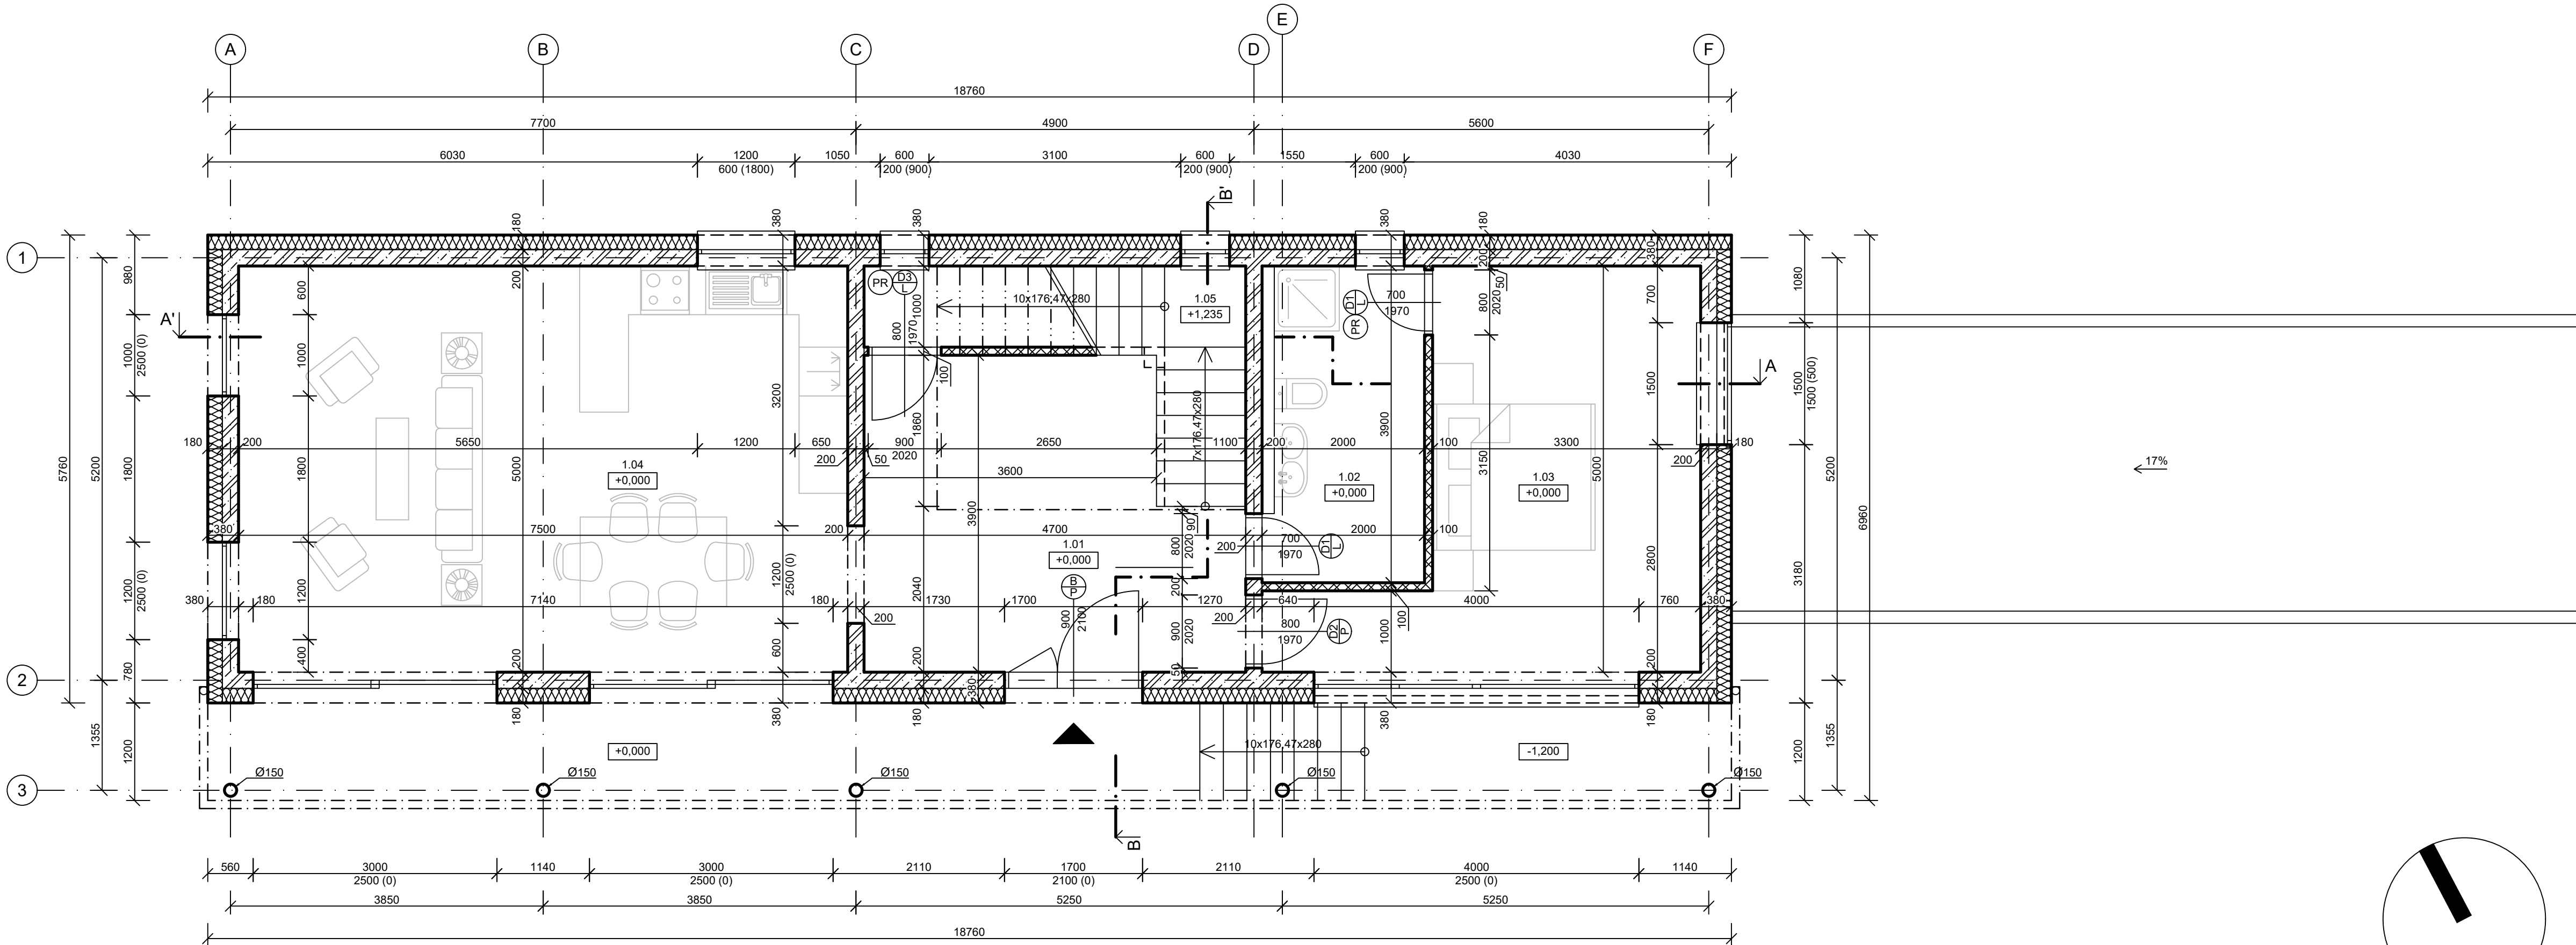

LEGENDA MIESTNOSTÍ:

Č.M.	MIESTNOSŤ	ROZMER (m ²)	PODLAHA	STENA	STROP
1.01	ZÁDVERIE	16,28	PLÁVAJÚCA PODLAHA	OMIETKA BIELA	OMIETKA BIELA
1.02	WC	7,80	KER. DLAŽBA	OMIETKA BIELA	OMIETKA BIELA
1.03	HOSŤ. IZBA	18,60	PLÁVAJÚCA PODLAHA	OMIETKA BIELA	OMIETKA BIELA
1.04	KUCHYŇA + OBYV.	37,50	PLÁVAJÚCA PODLAHA	OMIETKA BIELA	OMIETKA BIELA
1.05	SCHODISKO	5,76	KER. DLAŽBA	OMIETKA BIELA	OMIETKA BIELA

LEGENDA MATERIÁLOV:

- ŽELEZOBETÓN C30/37, B500B
- TEPELNÁ IZOLÁCIA - SKLENÁ VATA - ISOVER CLIMA 034
- VNÚTORNÉ NENOSNÉ MURIVO POROTHERM 10 PROFI DRYFIX 497x100x249

POZNÁMKY:

- VSTUP DO RODINNÉHO DOMU

Autor: Filip Jackuliak	Projekt: RD SOBOTA SPIŠSKÁ SOBOTA, PARC. Č. 2020/559	Investor:		
Tel. číslo: +421 911 236 337		Č. zákazky:		
Objednávateľ: Ing. Juraj Jackuliak		Dokument: ÚZEMNÉ ROZHODNUTIE		
Zákonný vlastník:	Druh dokumentu:	Dátum:		
	Názov dokumentu: PÔDORYS 1. NADZEMNÉHO PODLAŽIA	6.8.2023	Mierka: 1:50	List: 2xA3